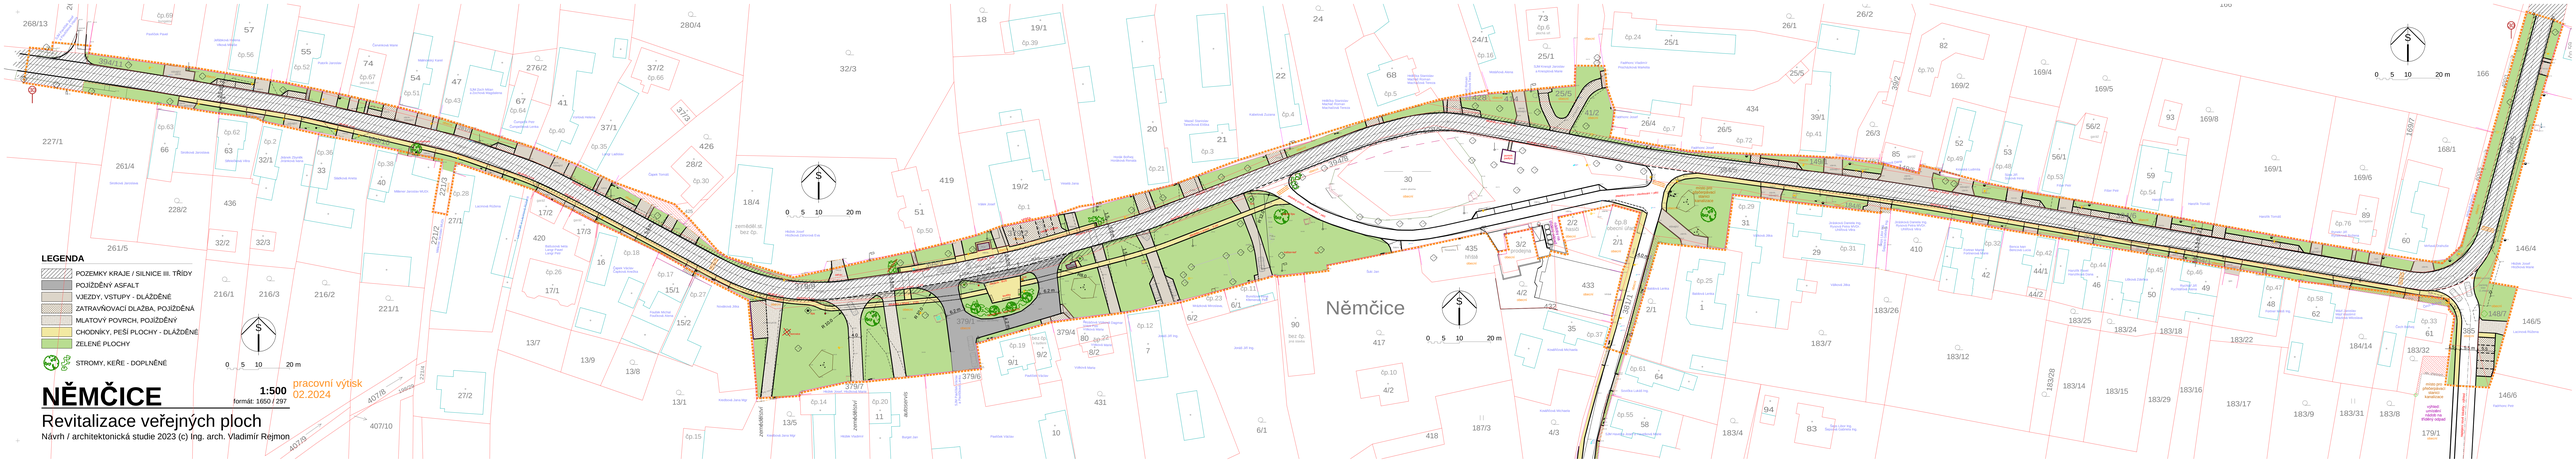
LEGENDA
POZEMKY KRAJE / SILNICE III. TŘÍDY
POJÍZDNÝ ASFALT
VJEZDY, VSTUPY - DLAŽDĚNÉ
ZATRAVŇOVACÍ DLAŽBA, POJÍZDNÁ
MLATOVÝ POVRCH, POJÍZDNÝ
CHODNÍKY, PEŠÍ PLOCHY - DLAŽDĚNÉ
ZELENÉ PLOCHY
STROMY, KEŘE - DOPLNĚNÉ
0 5 10 20 m
NĚMČICE
1:500
formát: 1650 / 297
pracovní výtisk
02.2024
Revitalizace veřejných ploch
Návrh / architektonická studie 2023 (c) Ing. arch. Vladimír Rejmon
Němčice
0 5 10 20 m
0 5 10 20 m