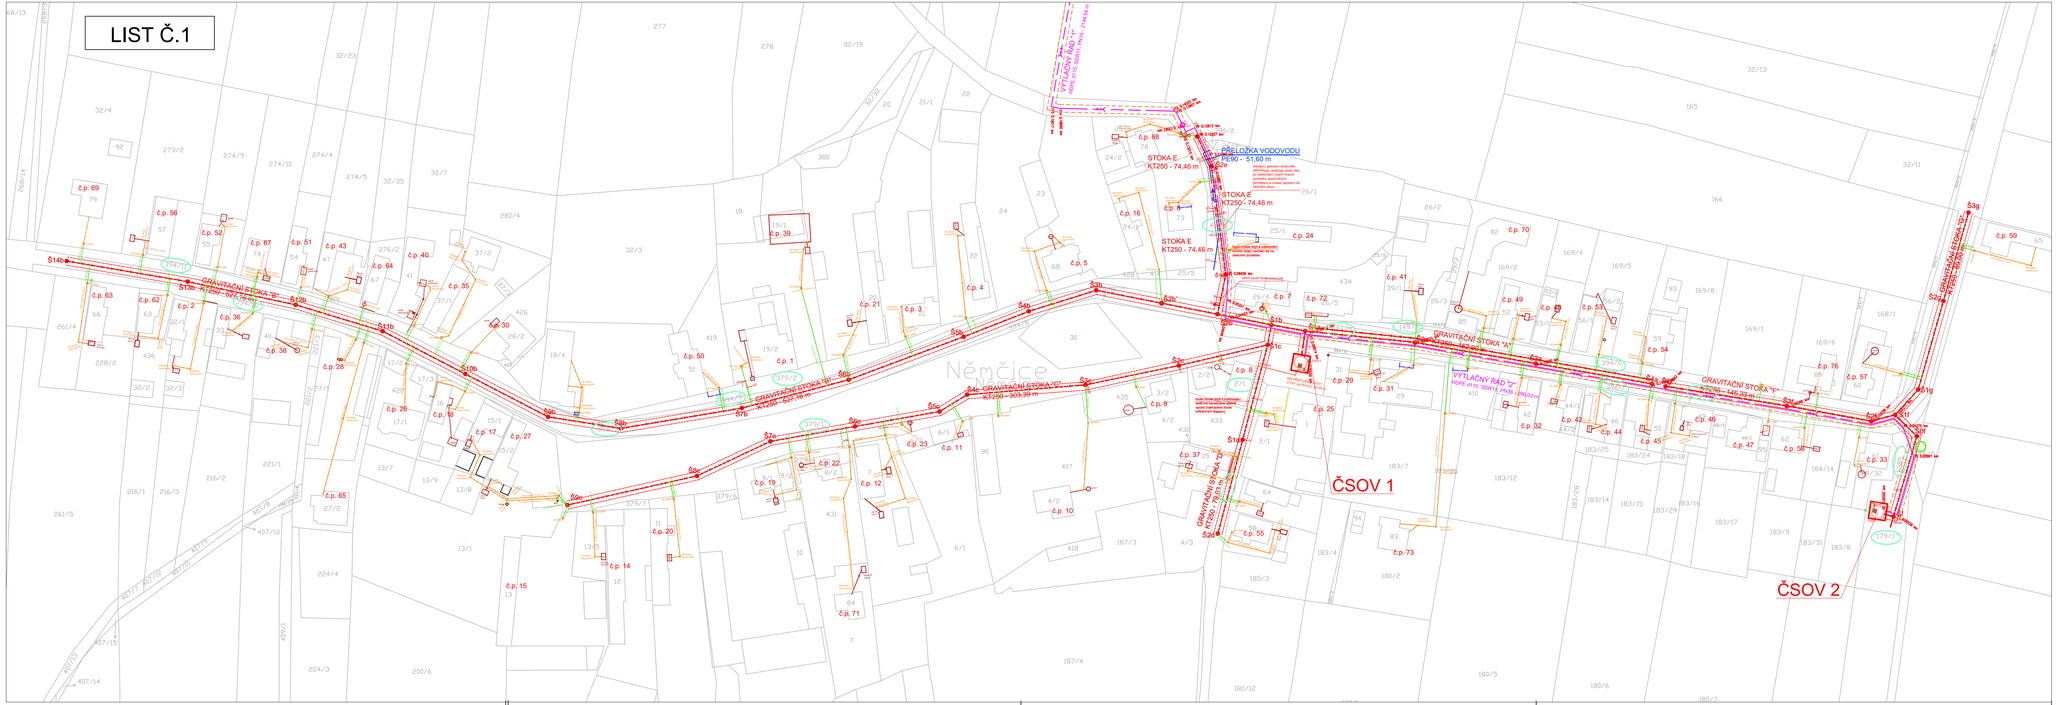

KLAD LISTŮ:

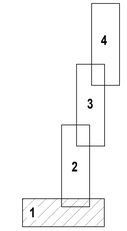

LEGENDA:

- HRANICE KATASTRÁLNÍHO ÚZEMÍ
- HRANICE POZEMKŮ DLE KATASTRU NEMOVITOSTÍ
- 354 PARCELNÍ ČÍSLA PODLE KATASTRU NEMOVITOSTÍ
- (354) PARCELNÍ ČÍSLA - DOTČENÝ POZEMEK

NAVRŽENÉ ING. SÍTĚ

- VÝTLAČNÝ ŘAD "Z" SÝČINA
- NAVRŽENÁ SPLAŠKOVÁ KANALIZACE - GRAVITAČNÍ - DN250
- NAVRŽENÝ SPLAŠKOVÁ KANALIZACE - OCHRANNÉ PÁSMO
- NAVRŽENÝ VÝTLAČNÝ ŘAD KANALIZACE
- NAVRŽENÝ VÝTLAČNÝ ŘAD KANALIZACE - OCHRANNÉ PÁSMO
- NAVRŽENÉ VEŘEJNÉ ČÁSTI KANALIZAČNÍCH PŘÍPOJEK
- NAVRŽENÁ PŘÍPOJKA NN K ČERPACÍ STANICI ODPADNÍCH VOD

N

VODOHOSPODÁŘSKÉ INŽENÝRSKÉ SLUŽBY a.s.
Křižová 472/47, 150 00 PRAHA 5

Vypracoval:	Ing. Martin Brada	Hlavní inž. projektu:	Ing. M. Butor
Projektant:	Ing. Martin Brada	Ved. atelieru:	Ing. L. Kuželi

SPLAŠKOVÁ KANALIZACE NĚMČICE
C. SITUAČNÍ VÝKRESY

Datum:	6/2024
Stupeň:	DSP/DPS
Formát:	5 A4
Zak.číslo:	VIS-2/24 - 021
Měřítko:	1:1000
Číslo přílohy:	C.2.1

Investor: Obec Němčice, 294 42 Luštěnice

KATASTRÁLNÍ SITUAČNÍ VÝKRES 1

TENTO VÝKRES A JEHO PŘÍLOHY JSOU NAŠÍM DUŠEVNÍM VLASTNICTVÍM, NESMÍ BÝT BEZ NAŠEHO PŘEDCHOZÍHO PÍSEMNÉHO SOUHLASU KOPÍROVÁNY, ROZMNOŽOVÁNY ANI ZPŘÍSTUPNĚNY JINÝM OSOBÁM NEBO FIRMÁM