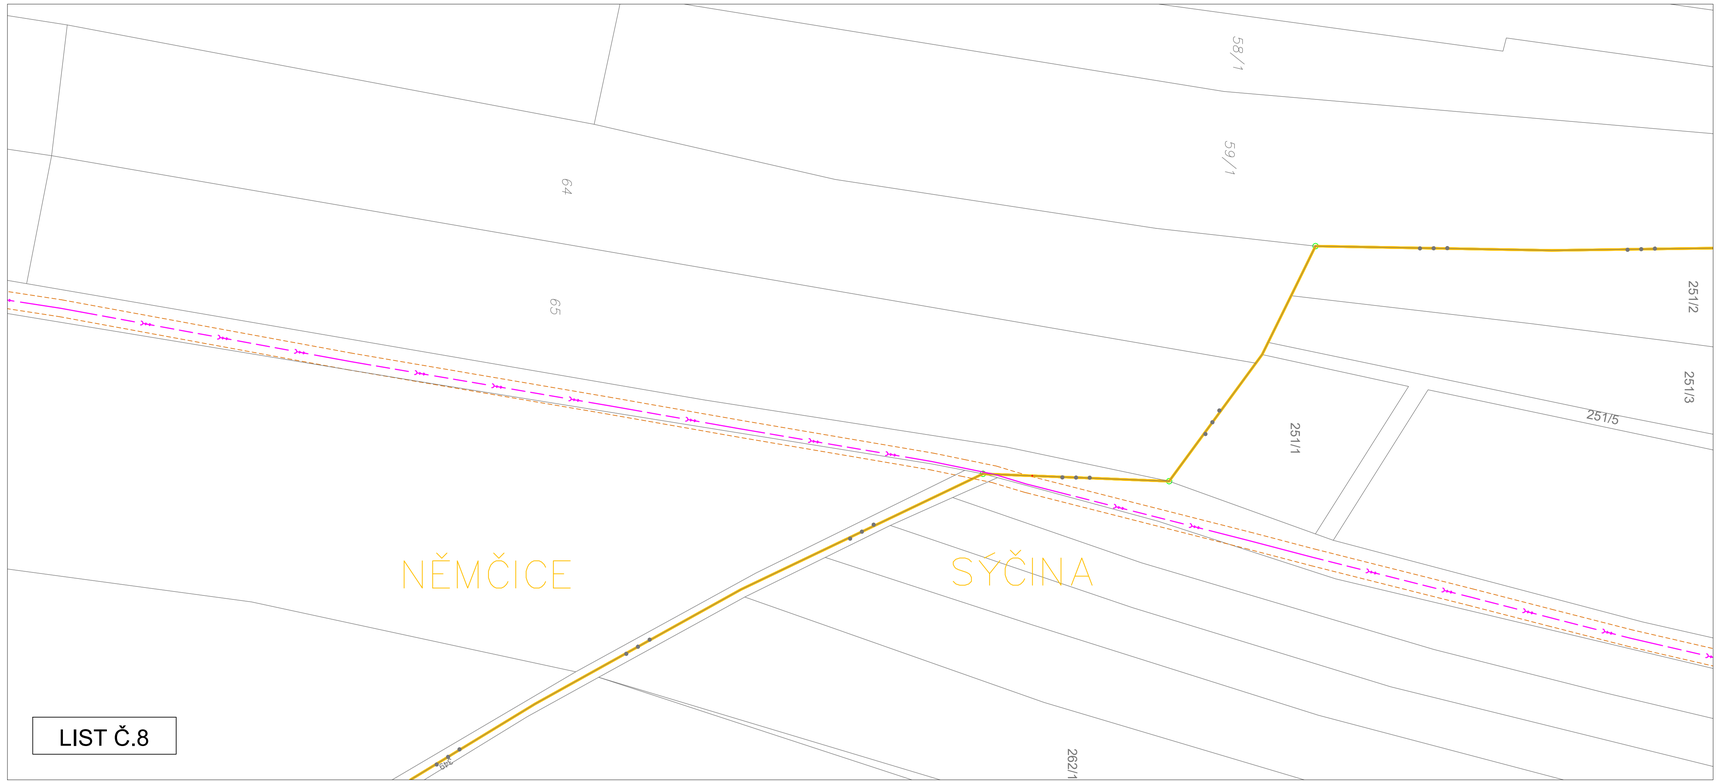

LIST Č.8

KLAD LISTŮ:

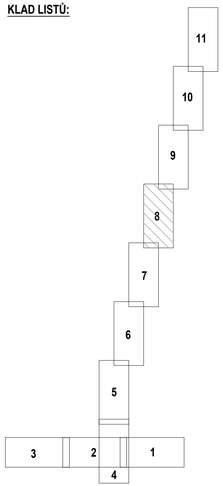

LEGENDA:

NAVRŽENÉ ING. SÍTĚ

- VÝTLAČNÝ ŘAD "2" SÝČINA
- NAVRŽENÝ VÝTLAČNÝ ŘAD KANALIZACE "1"
- NAVRŽENÝ VÝTLAČNÝ ŘAD KANALIZACE - OCHRANNÉ PÁSMO

- HRANICE KATASTRÁLNÍHO ÚZEMÍ
- HRANICE POZEMKŮ DLE KATASTRU NEMOVITOSTÍ
- 354 PARCELNÍ ČÍSLA PODLE KATASTRU NEMOVITOSTÍ
- (354) PARCELNÍ ČÍSLA - DOTČENÉ POZEMKY

N

LEGENDA:

NAVRŽENÉ ING. S

STÁVAJÍCÍ ING. S

VODOHOSPODÁŘSKÉ INŽENÝRSKÉ SLUŽBY a.s.
Křižová 472/47, 150 00 PRAHA 5

Vypracoval: Ing. H. Soukupová	Hlavní inž. projektu: Ing. M. Butor
Projektant: Ing. H. Soukupová	Ved. ateliéru: Ing. L. Kužel

NĚMČICE - SPLAŠKOVÁ KANALIZACE
C. SITUAČNÍ VÝKRESY

Datum:	květen 2022
Stupeň:	DÚR
Formát:	5 A4
Zak.číslo:	VIS-2/21 - 022
Měřítko: 1:1000	Číslo přílohy: C.3.8

Investor: Obec Němčice, 294 42 Lužnice

KOORDINAČNÍ SITUAČNÍ VÝKRES - LIST Č.8

TENTO VÝKRES A JEHO PŘÍLOHY JSOU NAŠÍM DUŠEVNÍM VLASTNICTVÍM, NESMÍ BÝT BEZ NAŠEHO PŘEDCHOZÍHO PÍSEMNÉHO SOUHLASU KOPÍROVÁNY, ROZMNOŽOVÁNY ANI ZPŘÍSTUPNĚNY JINÝM OSOBÁM NEBO FIRMÁM