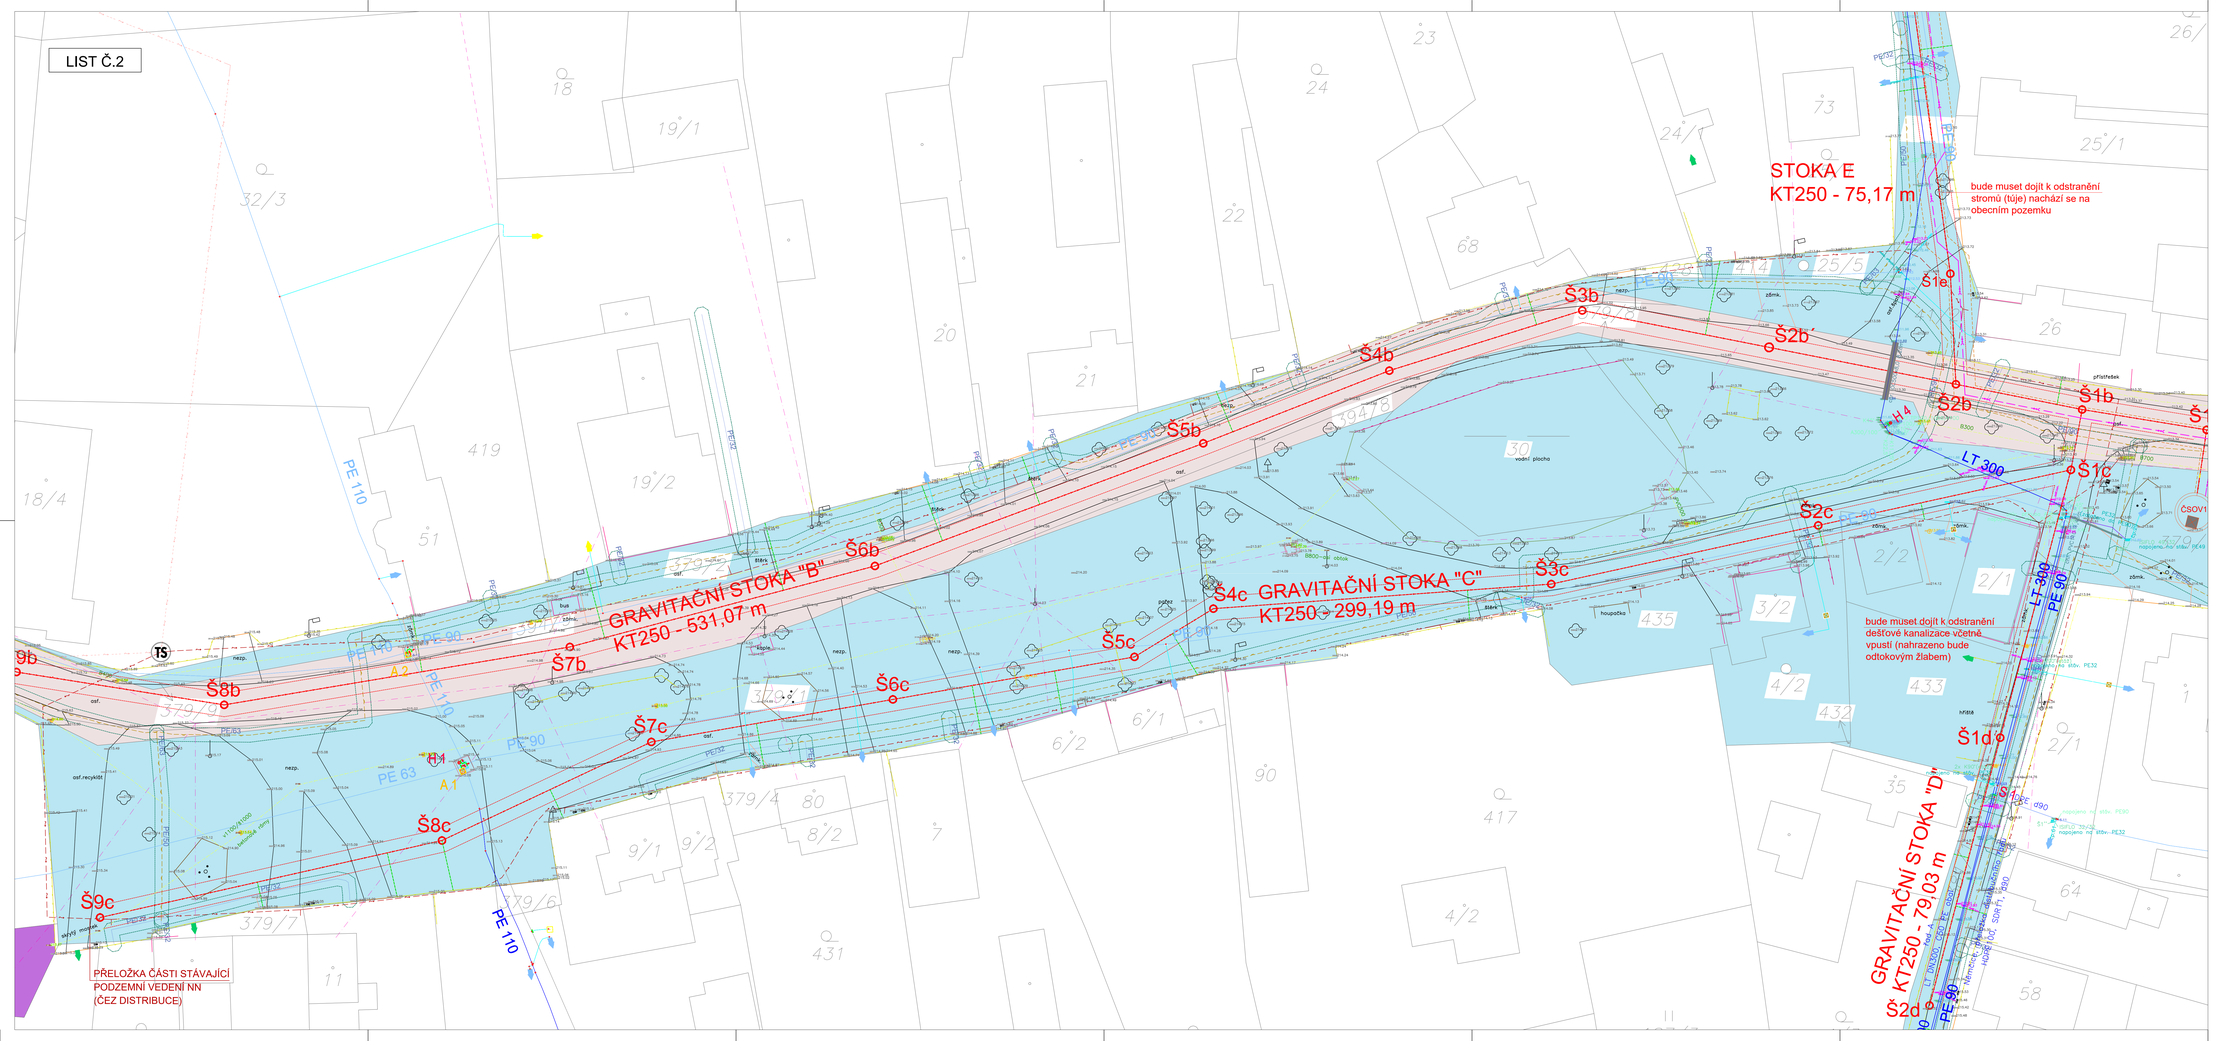
LIST Č.2
GRAVITAČNÍ STOKA "B"
KT250 - 531,07 m
GRAVITAČNÍ STOKA "C"
KT250 - 299,19 m
STOKA E
KT250 - 75,17 m
bude muset dojít k odstranění stromů (tůje) nachází se na obecním pozemku
bude muset dojít k odstranění dešťové kanalizace včetně vpustí (nahrazeno bude odtokovým žlabem)
GRAVITAČNÍ STOKA "D"
KT250 - 79,03 m
PŘELOŽKA ČÁSTI STÁVAJÍCÍ PODZEMNÍ VEDENÍ NN (ČEZ DISTRIBUCE)
Š1a
Š1b
Š1c
Š1d
Š2b´
Š2b
Š2c
Š2d
Š3b
Š3c
Š4b
Š4c
Š5b
Š5c
Š6b
Š6c
Š7b
Š7c
Š8b
Š8c
Š9b
Š9c
PE 110
PE 90
PE 63
PE32
LT 300
H 4
A 1
A 2
TS
ČSOV1
vodní plocha
houpačka
hřiště
nezp.
zpev.
zděná
zámk.
ost.
ptisťedek
kvetá
napojeno na stáv. PE32
napojeno na stáv. PE90
napojeno na stáv. PE100
napojeno na stáv. PE32
napojeno na stáv. PE90
napojeno na stáv. PE32