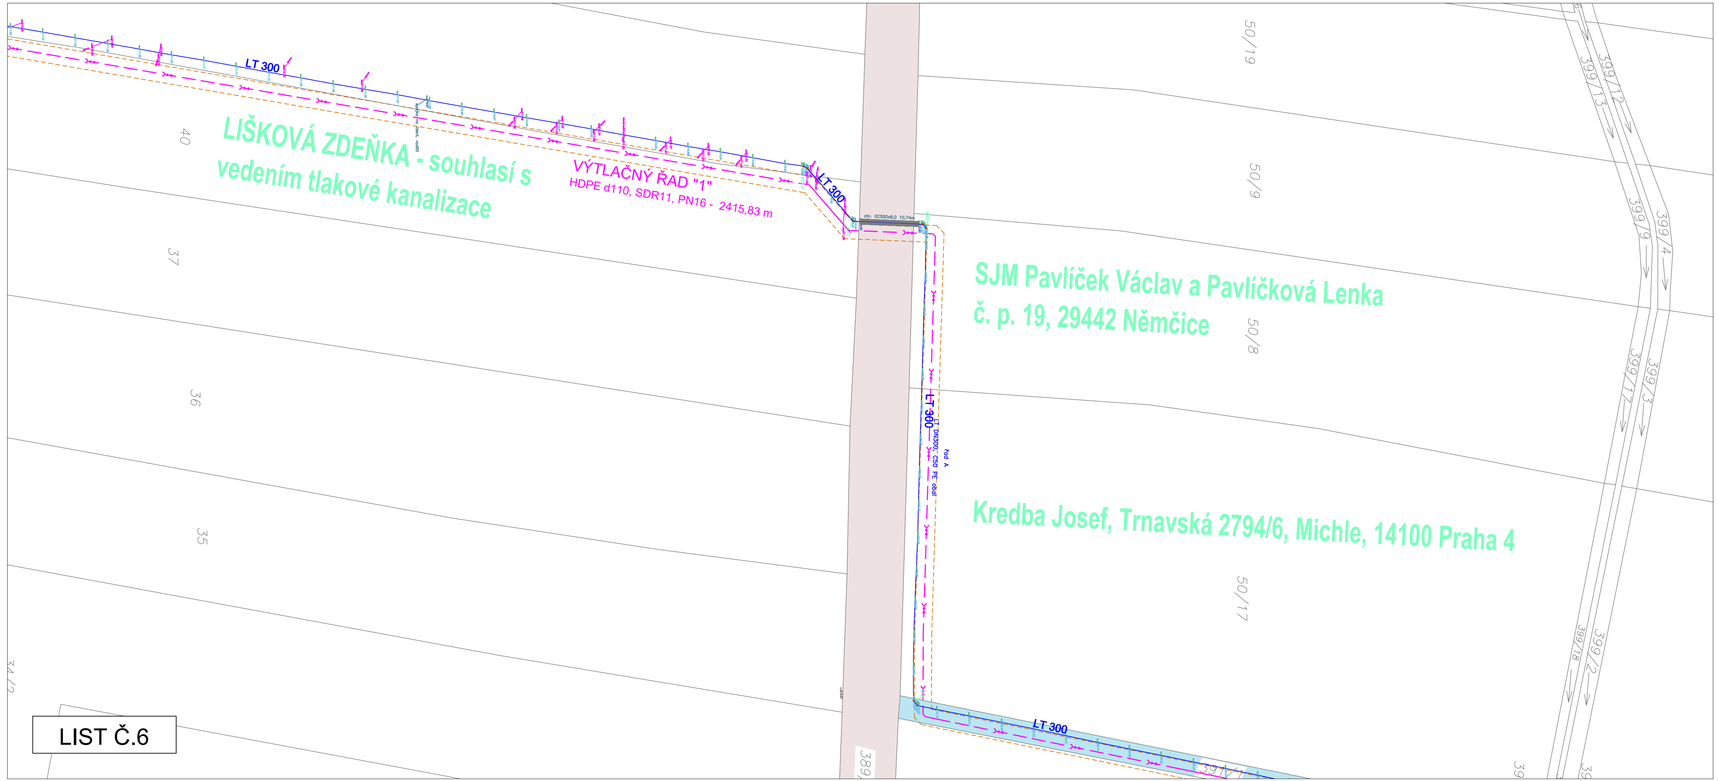

LIST Č.6

KLAD LISTŮ:

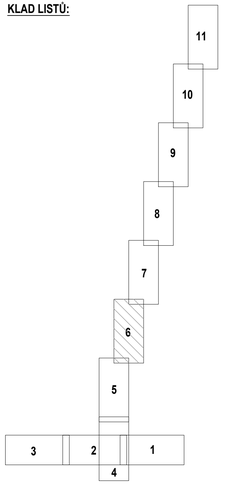

LEGENDA:

NAVRŽENÉ ING. SÍTĚ

- VÝTLAČNÝ ŘAD "2" SÝČINA
- NAVRŽENÁ SPLAŠKOVÁ KANALIZACE - GRAVITAČNÍ - DN250
- NAVRŽENÝ SPLAŠKOVÁ KANALIZACE - OCHRANNÉ PÁSMO
- NAVRŽENÝ VÝTLAČNÝ ŘAD KANALIZACE "1"
- NAVRŽENÝ VÝTLAČNÝ ŘAD KANALIZACE - OCHRANNÉ PÁSMO
- NAVRŽENÉ VEŘEJNÉ ČÁSTI KANALIZAČNÍCH PŘÍPOJEK
- NAVRŽENÁ PŘÍPOJKA NN K ČERPACÍ STANICI ODPADNÍCH VOD

STÁVAJÍCÍ ING. SÍTĚ

- STÁVAJÍCÍ KANALIZACE - DEŠŤOVÁ (obec Němčice)
- STÁVAJÍCÍ VODOVOD ZAMĚŘENÝ (VaK Mladá Boleslav, a.s.)
- STÁVAJÍCÍ VODOVOD ORIENTAČNĚ (NEOVĚŘENO)
- STÁVAJÍCÍ PŘÍPOJKY ORIENTAČNĚ (NEOVĚŘENO)
- STÁVAJÍCÍ PODZEMNÍ VEDENÍ NN (ČEZ DISTRIBUCE)
- STÁVAJÍCÍ NADZEMNÍ VEDENÍ NN (ČEZ DISTRIBUCE)
- ZAMĚŘENÉ A KÓTOVANÉ, VNITŘNÍ STP (CETIN)
- STP NEZAMĚŘENÁ POLOHA (CETIN)
- NADZEMNÍ SÍTĚ (CETIN)
- STÁVAJÍCÍ STL PLYNOVOD (GAS NET)
- STÁVAJÍCÍ PŘÍPOJKY PLYNOVOD (GAS NET)
- STÁVAJÍCÍ PLYNOVOD - OCHRANNÉ PÁSMO (GAS NET)
- HRANICE KATASTRÁLNÍHO ÚZEMÍ
- HRANICE POZEMKŮ DLE KATASTRU NEMOVITOSTÍ
- 354 PARCELNÍ ČÍSLA PODLE KATASTRU NEMOVITOSTÍ
- (354) PARCELNÍ ČÍSLA - DOTČENÉ POZEMKY

- POZEMKY - Středočeský kraj, Zborovská 81/11, Smíchov, 15000 Praha 5
- POZEMKY - záměry obce Němčice (změna ÚP)
- POZEMKY - Obec Němčice, č.p.8, 294 42 Němčice
- POZEMKY - záměry veřejnosti (změna ÚP)

VODOHOSPODÁŘSKÉ INŽENÝRSKÉ SLUŽBY a.s.
Křižová 472/47, 150 00 PRAHA 5

Vypracoval: Ing. H. Soukupová	Hlavní inž. projektu: Ing. M. Butor
Projektant: Ing. H. Soukupová	Ved. ateliéru: Ing. L. Kužel

NĚMČICE - SPLAŠKOVÁ KANALIZACE
C. SITUAČNÍ VÝKRESY

Datum:	květen 2022
Stupeň:	DÚR
Formát:	5 A4
Zak.číslo:	VIS-2/21 - 022
Měřítko:	1:1000
Číslo přílohy:	C.3.6

Investor: Obec Němčice, 294 42 Lužtěnice

KOORDINAČNÍ SITUAČNÍ VÝKRES - LIST Č.6

TENTO VÝKRES A JEHO PŘÍLOHY JSOU NAŠÍM DUŠEVNÍM VLASTNICTVÍM, NESMÍ BÝT BEZ NAŠEHO PŘEDCHOZÍHO PÍSEMNÉHO SOUHLASU KOPÍROVÁNY, ROZMNOŽOVÁNY ANI ZPŘÍSTUPNĚNY JINÝM OSOBÁM NEBO FIRMÁM