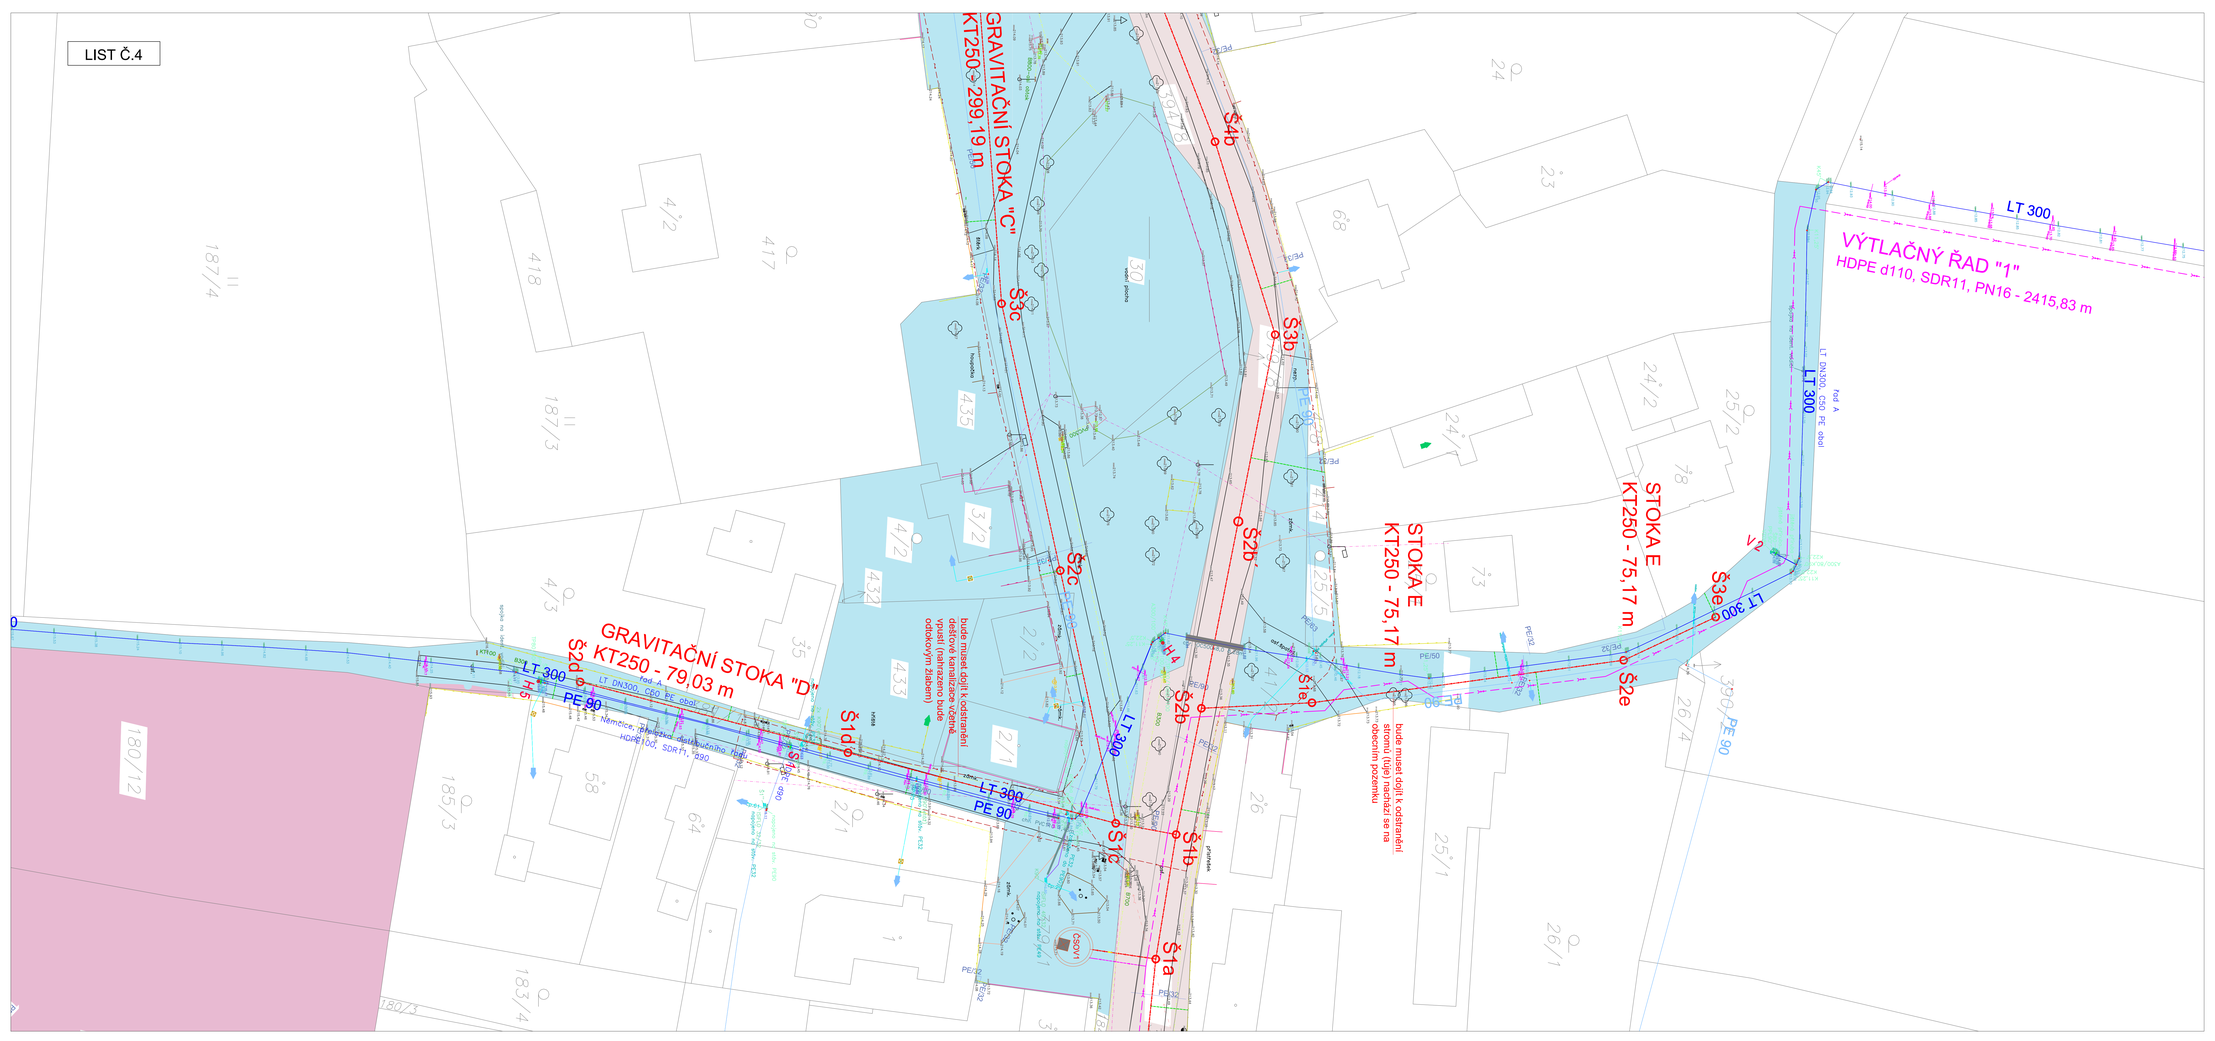
LIST Č.4
GRAVITAČNÍ STOKA "C"
KT250 - 299,19 m
GRAVITAČNÍ STOKA "D"
KT250 - 79,03 m
STOKA E
KT250 - 75,17 m
VÝTLAČNÝ ŘAD "1"
HDPE d110, SDR11, PN16 - 2415,83 m
LT 300
PE 90
Š1a
Š1b
Š1c
Š1d
Š1e
Š2a
Š2b
Š2b´
Š2c
Š2d
Š2e
Š3b
Š3c
Š3e
Š4b
V1
H4
bude muset dojít k odstranění stromů (lípa) rostoucích na obecním pozemku
rad A
LT DN300, C50, PE, obet
PE/32
PE/50
PE/63
PE/90
KT100
